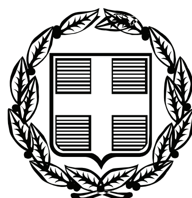


ΕΦΗΜΕΡΙΣ ΤΗΣ ΚΥΒΕΡΝΗΣΕΩΣ

ΤΗΣ ΕΛΛΗΝΙΚΗΣ ΔΗΜΟΚΡΑΤΙΑΣ

ΤΕΥΧΟΣ ΑΝΑΓΚΑΣΤΙΚΩΝ ΑΠΑΛΛΟΤΡΙΩΣΕΩΝ ΚΑΙ ΠΟΛΕΟΔΟΜΙΚΩΝ ΘΕΜΑΤΩΝ **Αρ. Φύλλου 36**

8 Φεβρουαρίου 2010

ΠΕΡΙΕΧΟΜΕΝΑ

ΑΠΟΦΑΣΕΙΣ

Χαρακτηρισμός ως διατηρητέου του κτιρίου που βρίσκεται εντός του εγκεκριμένου ρυμοτομικού σχεδίου του Δήμου Αθηναίων (Ν. Αττικής) και καθορισμός ειδικών όρων και περιορισμών δόμησης». 1

Χαρακτηρισμός του νέου οδικού τμήματος της Εθνικής Οδού (9) του Δευτερεύοντος Δικτύου «Πύργος - Καλό Νερό - Κυπαρισσία - Φιλιατρά - Γαργαλιάνοι - Γιάλοβα - Πύλος», παρά τα όρια της περιοχής Π.Ο.Τ.Α. Πύλου Νομού Μεσσηνίας, μήκους 2.036 m, με αρχή τη Χ.Θ. 116+080 της Εθνικής Οδού (9) (αφετηρία χιλιομέτρησης ο Πύργος) και τέλος τη Χ.Θ. 41+170 της Εθνικής Οδού (82) του Δευτερεύοντος Δικτύου «Καλαμάτα - Ασπρόχωμα - Μεσσήνη - Ριζόμυλος - Πύλος» (αφετηρία χιλιομέτρησης ο ισόπεδος κόμβος Ασπροχώματος), ως τμήματος του Δευτερεύοντος Εθνικού Οδικού Δικτύου 2

Τροποποίηση του εγκεκριμένου ρυμοτομικού σχεδίου σε τμήμα του Ο.Τ.462 του Δ. Βύρωνα, στη συμβολή της οδού Γρανικού με την οδό Ζακύνθου ως προς τη χρήση, για την χωροθέτηση βρεφονηπιακού σταθμού 3

ΑΠΟΦΑΣΕΙΣ

Αριθμ. 1983 (1)

Χαρακτηρισμός ως διατηρητέου του κτιρίου που βρίσκεται εντός του εγκεκριμένου ρυμοτομικού σχεδίου του Δήμου Αθηναίων (Ν. Αττικής) και καθορισμός ειδικών όρων και περιορισμών δόμησης».

Η ΥΠΟΥΡΓΟΣ ΠΕΡΙΒΑΛΛΟΝΤΟΣ, ΕΝΕΡΓΕΙΑΣ ΚΑΙ ΚΛΙΜΑΤΙΚΗΣ ΑΛΛΑΓΗΣ

Έχοντας υπόψη:

1. Τις διατάξεις του άρθρου 4 παρ. 2 του ν. 1577/1985 «Γενικός Οικοδομικός Κανονισμός» (Α΄ 210), όπως το άρθρο αυτό αντικαταστάθηκε με το άρθρο 3 του ν.2831/2000 «Τροποποίηση των διατάξεων του ν.1577/1985 «Γενικός Οικοδομικός Κανονισμός» και άλλες πολεοδομικές διατάξεις» (Α΄ 140).

2. Τις διατάξεις του άρθρου 90 του Κώδικα Νομοθεσίας για την Κυβέρνηση και τα κυβερνητικά όργανα, του π.δ/τος 63/2005 (Α΄ 98).

3. Την υπ'αριθμ. 2876/7.10.2009 απόφαση του Πρωθυπουργού «Αλλαγή τίτλου Υπουργείων» (Β΄ 2234).

4. Την από 16.2.2005 αίτηση των Ιωάννη, Κων/νου και Μαρίας Λυραντζάκη.

5. Την από 7.4.2009 αιτιολογική έκθεση της Διεύθυνσης Πολεοδομικού Σχεδιασμού - Τμήμα Παραδοσιακών Οικισμών του Υ.ΠΕ.ΧΩ.ΔΕ.

6. Το γεγονός ότι παρήλθε άπρακτη η τασσόμενη προθεσμία που προβλέπεται από τις διατάξεις του άρθρου 4 (παρ. 2) του ν. 1577/1985 (Α΄ 210), όπως αντικαταστάθηκε με το άρθρο 3 παρ. 2 του ν. 2831/2000 χωρίς να περιέλθουν στη Διεύθυνση Πολεοδομικού Σχεδιασμού τυχόν αντιρρήσεις των ενδιαφερομένων.

7. Το γεγονός ότι από τις κανονιστικές διατάξεις της παρούσας απόφασης δεν προκαλείται δαπάνη σε βάρος του κρατικού προϋπολογισμού και του προϋπολογισμού του οικείου ΟΤΑ, αποφασίζουμε:

1. Χαρακτηρίζεται ως διατηρητέο το κτίριο που βρίσκεται εντός του εγκεκριμένου ρυμοτομικού σχεδίου του Δήμου Αθηναίων (Ν. Αττικής) επί της οδού Κεραμεικού 17 και Καλλέργη, όπως φαίνεται σημειωμένο με μαύρη διαγράμμιση στο σχετικό πρωτότυπο διάγραμμα σε κλίμακα 1:500, που θεωρήθηκε από τον Προϊστάμενο της Διεύθυνσης Τοπογραφικών Εφαρμογών με την υπ'αρ.1983/2010 πράξη του και που αντίτυπό του σε φωτοσμίκρυνση δημοσιεύεται με την παρούσα απόφαση.

2. Ως διατηρητέο χαρακτηρίζεται το αρχικό κτίριο καθώς και οι εναρμονιζόμενες με το αρχικό κτίριο μεταγενέστερες προσθήκες. Ο καθορισμός των προσκτισμάτων που αλλοιώνουν το αρχικό κτίριο πραγματοποιείται από την Επιτροπή Πολεοδομικού και Αρχιτεκτονικού Ελέγχου (Ε.Π.Α.Ε.).

3. Στο χαρακτηριζόμενο ως διατηρητέο κτίριο απαγορεύεται κάθε αφαίρεση, αλλοίωση ή καταστροφή τόσο των επί μέρους αρχιτεκτονικών ή καλλιτεχνικών και διακοσμητικών στοιχείων του, όσο και του κτιρίου συνολικά, πλην των προσκτισμάτων ή των στοιχείων του κτιρίου για τα οποία η Ε.Π.Α.Ε., γνωμοδοτεί για την αφαίρεσή τους.

4. Επιτρέπεται η επισκευή, ο εκσυγχρονισμός των εγκαταστάσεων, η ενίσχυση στον φέροντα οργανισμό

καθώς και επεμβάσεις για λόγους λειτουργικούς του χαρακτηριζόμενου ως διατηρητέου κτιρίου, εφόσον δεν αλλοιώνεται ο αρχιτεκτονικός χαρακτήρας του και δεν θίγονται τα διατηρητέα στοιχεία του.

5. Δεν επιτρέπεται η τοποθέτηση φωτεινών ή μη επιγραφών και διαφημίσεων στο διατηρητέο κτίριο.

Επιτρέπεται η τοποθέτηση επιγραφών μικρών διαστάσεων που πληροφορούν για την χρήση των χώρων του κτιρίου.

6. Αιτήσεις για προσθήκη στο διατηρητέο κτίριο αποστέλλονται από την Πολεοδομική Υπηρεσία στην αρμόδια Υπηρεσία του Υπουργείου Περιβάλλοντος, Χωροταξίας και Δημοσίων Έργων, με γνώμη της Ε.Π.Α.Ε. για ειδικές ρυθμίσεις σύμφωνα με τις διατάξεις του άρθρου 3 παρ. 2 του ν. 2831/2000 (Α΄ 140), εφόσον δεν παραβλάπτεται το διατηρητέο κτίριο και ο χώρος που το περιβάλλει.

7. Για οποιαδήποτε επέμβαση στο εξωτερικό και εσωτερικό του διατηρητέου κτιρίου, όπως και για την τοποθέτηση επιγραφών απαιτείται η έγκριση της Επιτροπής Πολεοδομικού και Αρχιτεκτονικού Ελέγχου (Ε.Π.Α.Ε.).

8. Η ισχύς της παρούσας απόφασης αρχίζει από τη δημοσίευσή της στην Εφημερίδα της Κυβερνήσεως.

Η απόφαση αυτή να δημοσιευθεί στην Εφημερίδα της Κυβερνήσεως.


Αθήνα, 19 Ιανουαρίου 2010

Η ΥΠΟΥΡΓΟΣ


ΚΩΝΣΤΑΝΤΙΝΑ ΜΠΙΡΜΠΙΛΗ

ΕΘΝΙΚΟ ΤΥΠΟΓΡΑΦΕΙΟ
Για τεχνικούς λόγους στο σχεδιάγραμμα, έγινε σμίκρυνση, κατά ποσοστό 41%



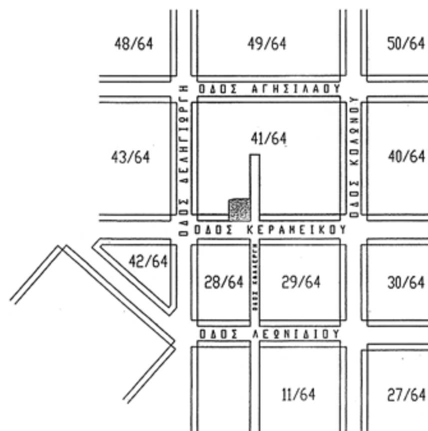

ΑΠΟΣΠΑΣΜΑ ΕΓΚΕΚΡΙΜΕΝΟΥ ΡΥΜΟΤΟΜΙΚΟΥ
ΚΛ. 1 : 2000

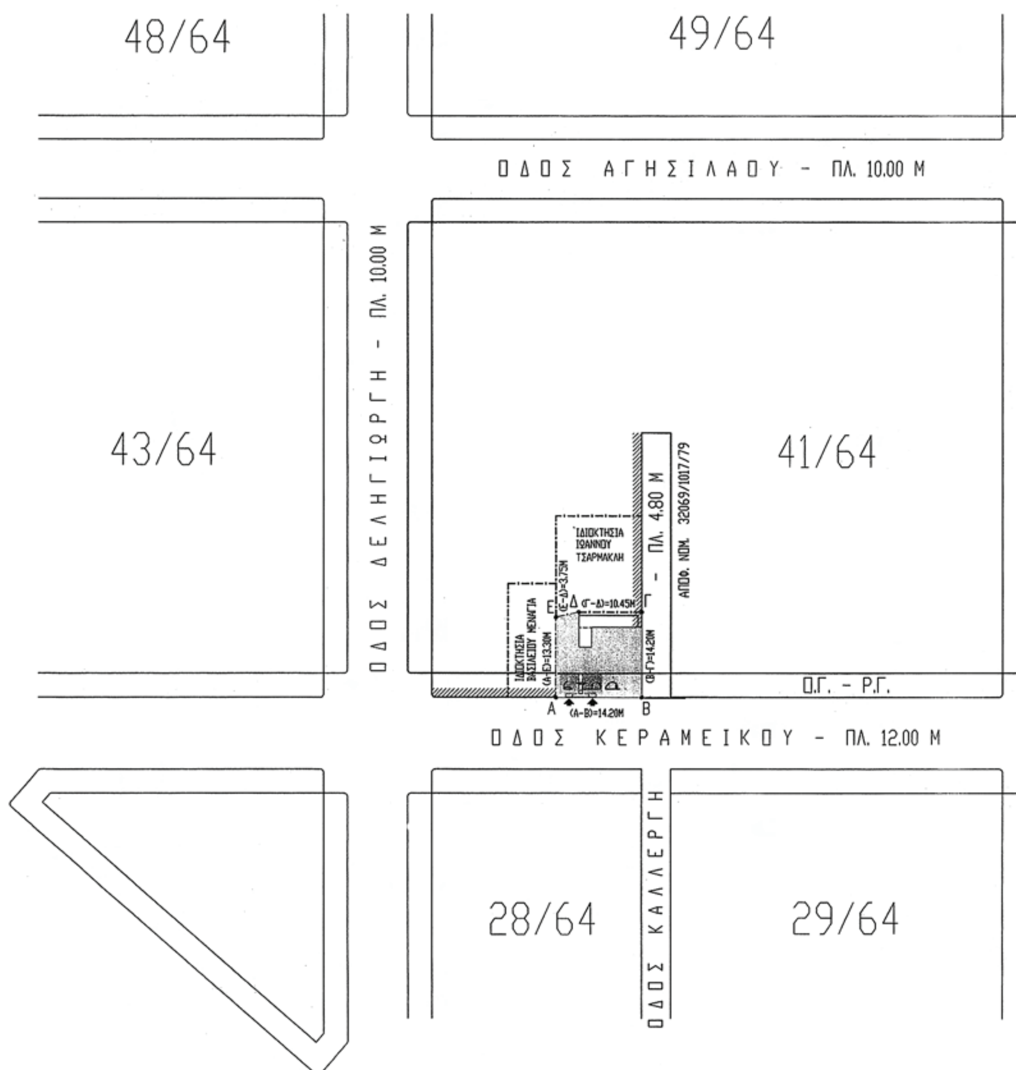

ΥΠΟΥΡΓΕΙΟ ΠΕΡΙΒΑΛΛΟΝΤΟΣ
ΕΝΕΡΓΕΙΑΣ & ΚΛΙΜΑΤΙΚΗΣ ΑΛΛΑΓΗΣ

50/64

ΟΔΟΣ ΚΟΛΩΝΟΥ - ΠΛ. 10.00 Μ

40/64

30/64

ΥΠΟΥΡΓΕΙΟ ΠΕΡΙΒΑΛΛΟΝΤΟΣ
ΕΝΕΡΓΕΙΑΣ & ΚΛΙΜΑΤΙΚΗΣ ΑΛΛΑΓΗΣ
ΣΥΝΟΔΕΥΕΙ ΤΗΝ ΥΠ' ΑΡΙΘΜ. Γ. 1983/10 ΑΠΟΦΑΣΗ
ΠΕΡΙ Χαρακτηρισμού ως διατηρητέου του κτιρίου που βρίσκεται εντός του εγκεκριμένου ρυμοτ. σχεδίου του Δ. Αθηναίων (ν. Αττικής) και καθορισμού ειδικών όρων και περιορισμών δόμησης
ΑΘΗΝΑ, 19 Ιανουαρίου 2010.
Ο Δ/ντής

Γ. Μανούρης

Αρ. Φ. 6/10

ΥΠΟΥΡΓΕΙΟ ΠΕΡΙΒΑΛΛΟΝΤΟΣ ΧΩΡΟΤΑΞΙΑΣ
ΚΑΙ ΔΗΜΟΣΙΩΝ ΕΡΓΩΝ

Δ/ΝΣΗ ΠΟΛΕΟΔΟΜΙΚΟΥ ΣΧΕΔΙΑΣΜΟΥ
ΤΜΗΜΑ ΠΑΡΑΔΟΣΙΑΚΩΝ ΟΙΚΙΣΜΩΝ

ΘΕΣΗ: Δήμος ΑΘΗΝΑΣ

ΘΕΜΑ: Χαρακτηρισμός ως διατηρητέου κτιρίου επί της οδού Κεραμεικού 17 και Καλλέργη στην Αθήνα και καθορισμός ειδικών όρων και περιορισμών δόμησης.

Διατηρητέο κτίριο

ΚΛΙΜΑΚΑ: 1:500

Αριθμ. ΔΜΕΟ/5584/ε/778/π.ε. (2)

Χαρακτηρισμός του νέου οδικού τμήματος της Εθνικής Οδού (9) του Δευτερεύοντος Δικτύου «Πύργος - Καλό Νερό - Κυπαρισσία - Φιλιατρά - Γαργαλιάνοι - Γιάλοβα - Πύλος», παρά τα όρια της περιοχής Π.Ο.Τ.Α. Πύλου Νομού Μεσσηνίας, μήκους 2.036 m, με αρχή τη Χ.Θ. 116+080 της Εθνικής Οδού (9) (αφετηρία χιλιομέτρησης ο Πύργος) και τέλος τη Χ.Θ. 41+170 της Εθνικής Οδού (82) του Δευτερεύοντος Δικτύου «Καλαμάτα - Ασπρόχωμα - Μεσσήνη - Ριζόμυλος - Πύλος» (αφετηρία χιλιομέτρησης ο ισόπεδος κόμβος Ασπροχώματος), ως τμήματος του Δευτερεύοντος Εθνικού Οδικού Δικτύου.

Ο ΥΠΟΥΡΓΟΣ ΜΕΤΑΦΟΡΩΝ, ΥΠΟΔΟΜΩΝ ΚΑΙ ΔΙΚΤΥΩΝ

Έχοντας υπόψη:

1. Το Π.Δ. 63/2005 (ΦΕΚ 98 Α΄) «Κωδικοποίηση της Νομοθεσίας για την Κυβέρνηση και τα Κυβερνητικά Όργανα».
2. Το Π.Δ. 69/88 «Περί οργανισμού της Γ.Γ.Δ.Ε. του Υ.ΠΕ.ΧΩ.ΔΕ.» όπως τροποποιήθηκε με το Π.Δ. 340/90 «Περί συστάσεων Γενικών Διευθύνσεων», το Π.Δ. 293/91 «Περί συστάσεως Οργανικής Μονάδας στη Γ.Γ.Δ.Ε.» και το Π.Δ. 167/92 «Περί τροποποίησης του Οργανισμού της Γ.Γ.Δ.Ε.».
3. Το Π.Δ. 71/93 (ΦΕΚ 30 Α/11-3-93) «Καθορισμός αρμοδιοτήτων που διατηρούνται από τον Υπουργό και τις Περιφερειακές Υπηρεσίες της Γ.Γ.Δ.Ε./Υ.ΠΕ.ΧΩ.ΔΕ.».
4. Το Ν. 2503/97 (ΦΕΚ 107 Α/30-5-97) «Διοίκηση, οργάνωση, στελέχωση της Περιφέρειας, ρύθμιση θεμάτων για την Τοπική Αυτοδιοίκηση και άλλες διατάξεις».
5. Την κοινή Υπουργική Απόφαση Δ16α/04/773/29-11-90 «Περί εξαίρεσης διοικητικών πράξεων ή εγγράφων από τον κανόνα των τριών υπογραφών».
6. Την απόφαση του Πρωθυπουργού 2876/07-10-2009 «Αλλαγή τίτλου υπουργείων» και το Π.Δ. 189/2009 «περί καθορισμού και ανακατανομής δραστηριοτήτων των Υπουργείων».
7. Το Ν. 3155/55 «Περί κατασκευής και συντηρήσεως Οδών» και τα εκτελεστικά του Διατάγματα.
8. Το Β.Δ. της 9-8-55 «Περί Καθορισμού των Εθνικών Οδών κατά τις διατάξεις του Ν. 3155/55» και την Γ 25871/9-7-63 Απόφαση του τότε Υπουργού Δημοσίων Έργων «Περί αριθμήσεως των Εθνικών Οδών».
9. Το Β.Δ. της 6-2-56 (ΦΕΚ 47 Α/8-2-56) «Περί Καθορισμού των Επαρχιακών Οδών των Νομών του Κράτους κατά τις διατάξεις του Νόμου 3155/55».
10. Το Ν. 1418/84 «Δημόσια Έργα και ρυθμίσεις συναφών θεμάτων» και ειδικότερα την παράγραφο 3 του άρθρου 25.
11. Την εγκύκλιο 18/99 με αριθμ. ΔΜΕΟ/ε/ο/516/10-5-99 «Περί χαρακτηρισμού οδών ως Εθνικών ή Επαρχιακών σύμφωνα με το άρθρο 25, παράγραφος 3 του Ν.1418/84.
12. Το Β.Δ. 465/70 «Περί όρων και προϋποθέσεων εγκαταστάσεως και λειτουργίας αντλιών καυσίμων προ πρατηρίων κειμένων εκτός εγκεκριμένων σχεδίων πόλεων και κωμών ή εκτός κατοικημένων εν γένει περιοχών και περί κυκλοφοριακής συνδέσεως εγκαταστάσεων μετά των οδών», όπως τροποποιήθηκε και ισχύει σήμερα με το Π.Δ. 118/06.
13. Το Ν. 653/77 «Περί υποχρεώσεως των παροδίων ιδιοκτητών για την διάνοιξη Εθνικών Οδών κ.λπ.» όπως τροποποιήθηκε και συμπληρώθηκε μέχρι σήμερα και το Ν.Δ. 929/79 «Περί εκτελέσεως του άρθρου του 1 του Ν. 653/77».
14. Το Π.Δ. 209/98 «Λήψη μέτρων για την ασφάλεια της υπεραστικής συγκοινωνίας».
15. Την ανάγκη χαρακτηρισμού της οδού που αναφέρεται στο θέμα, για να εναρμονίζονται οι ανάλογες νομοθετικές διατάξεις.
16. Την Διαπιστωτική Υπουργική Απόφαση ΔΜΕΟ/ε/114/3-2-95: «Ανακατάταξη Επαρχιακού Οδικού Δικτύου Νήσων εκτός από Κρήτη, Εύβοια, Κέρκυρα και Ρόδο».
17. Την Υπουργική Απόφαση ΔΜΕΟ/ε/ο/266/9-3-95 (ΦΕΚ 293 Β΄/17-4-95) «Περί Ανακατάταξης Επαρχιακού Οδικού Δικτύου των Νομών της Χώρας».
18. Την Απόφαση ΔΜΕΟ/ε/ο/779/24-7-95 Υπουργού ΠΕ.ΧΩ.ΔΕ. (ΦΕΚ 664Β΄/28-7-95) «Κατάταξη του Εθνικού Οδικού Δικτύου Πελοποννήσου σε Βασικό (Πρωτεύον), Δευτερεύον και Τριτεύον Εθνικό Οδικό Δίκτυο.

Αφού είδαμε:

1. Την Κοινή Υπουργική Απόφαση 24069/3817/19-10-01 (ΦΕΚ 887Δ΄/22-10-01) των Υπουργών Εθνικής Οικονομίας, Ανάπτυξης και - τέως - ΠΕ.ΧΩ.ΔΕ. (και νυν ΥΠΟ.ΜΕ.ΔΙ.) «Χαρακτηρισμός και οριοθέτηση περιοχών ως Περιοχής Ολοκληρωμένης Τουριστικής Ανάπτυξης (Π.Ο.Τ.Α.) Νομού Μεσσηνίας.
2. Τη Γνωμοδότηση της Γενικής Διεύθυνσης Περιβάλλοντος του - τέως - ΠΕ.ΧΩ.ΔΕ. (και νυν ΥΠΟ.ΜΕ.ΔΙ.) 135908/21-10-03 με θέμα «Προκαταρκτική Περιβαλλοντική Εκτίμηση και Αξιολόγηση του έργου: Αποκατάσταση τμήματος της υφισταμένης Εθνικής Οδού Γιάλοβας - Πύλου, παρά τα όρια της περιοχής Π.Ο.Τ.Α. Πύλου Νομού Μεσσηνίας».
3. Την Κοινή Υπουργική Απόφαση 124523/24-11-04 των Υπουργών (τέως) ΠΕ.ΧΩ.ΔΕ. (και νυν ΥΠΟ.ΜΕ.ΔΙ.), Πολιτισμού και Αγροτικής Ανάπτυξης και Τροφίμων με θέμα «Έγκριση περιβαλλοντικών όρων για το έργο: Αποκατάσταση τμήματος της υφισταμένης Εθνικής Οδού Γιάλοβας - Πύλου, παρά τα όρια της περιοχής Π.Ο.Τ.Α. Πύλου, Νομού Μεσσηνίας», που εκδόθηκε από το (τέως) ΥΠΕΧΩΔΕ/Γενική Διεύθυνση Περιβάλλοντος/ΕΥΠΕ/Τμήμα Α΄.
4. Την Κοινή Υπουργική Απόφαση 31656/21-7-05 (ΦΕΚ 766Δ΄/25-7-05) των Υφυπουργών Οικονομίας και Οικονομικών, (τέως) ΠΕ.ΧΩ.ΔΕ. (και νυν ΥΠΟ.ΜΕ.ΔΙ.) και Τουριστικής Ανάπτυξης με θέμα: Τροποποίηση και συμπλήρωση των διατάξεων της υπ' αριθμό 24069/3817/19-10-01 κοινής υπουργικής απόφασης «Χαρακτηρισμός και οριοθέτηση περιοχών ως Περιοχής Ολοκληρωμένης Τουριστικής Ανάπτυξης (Π.Ο.Τ.Α.) Νομού Μεσσηνίας.
5. Την Απόφαση 538/14-3-06 με θέμα: Έγκριση Οριστικής μελέτης οδοποιίας που συντάχθηκε στα πλαίσια της μελέτης «Αποκατάσταση τμήματος της υφισταμένης Εθνικής Οδού Γιάλοβας - Πύλου παρά τα όρια της περιοχής Π.Ο.Τ.Α. Πύλου Νομού Μεσσηνίας» που εκδόθηκε από τη Διεύθυνση Δημοσίων Έργων Περιφέρειας Πελοποννήσου.
6. Την Κοινή Υπουργική Απόφαση οικ/139754/19-5-09 των Υπουργών (τέως) ΠΕ.ΧΩ.ΔΕ. (και νυν ΥΠΟ.ΜΕ.ΔΙ.), Πολιτισμού και Αγροτικής Ανάπτυξης και Τροφίμων με θέμα: Τροποποίηση της υπ. αρ. 124523/24-11-04 Κοινής

Υπουργικής Απόφασης Έγκρισης Περιβαλοντικών Όρων για το έργο «Αποκατάσταση τμήματος της υφισταμένης Εθνικής Οδού Γιάλοβας - Πύλου παρά τα όρια της περιοχής Π.Ο.Τ.Α. Πύλου Νομού Μεσσηνίας» που εκδόθηκε από το (τέως) ΥΠΕΧΩΔΕ/Γενική Διεύθυνση Περιβάλλοντος/ΕΥΠΕ/Τμήμα Α΄.

7. Την Απόφαση 19488/1577/7-7-09 με θέμα: Έγκριση Τροποποίησης Οριστικής Μελέτης Οδοποιίας που συντάχθηκε στα πλαίσια της μελέτης «Αποκατάσταση τμήματος της υφισταμένης Εθνικής Οδού Γιάλοβας - Πύλου παρά τα όρια της περιοχής Π.Ο.Τ.Α. Πύλου Νομού Μεσσηνίας» που εκδόθηκε από τη Διεύθυνση Δημοσίων Έργων Περιφέρειας Πελοποννήσου.

8. Το έγγραφο 10787/28-7-09 του φορέα «Τουριστικές Επιχειρήσεις Μεσσηνίας Α.Ε.» διά του οποίου υποβάλλεται πλήρης φάκελος της μελέτης του έργου προς τη Διεύθυνση Δημοσίων Έργων Περιφέρειας Πελοποννήσου και ζητείται ο χαρακτηρισμός του θέματος.

9. Την από 28-7-09 Τεχνική Έκθεση της Τ.Ε.Μ.Ε.Σ. όπου παρέχονται τεχνικές πληροφορίες για το υπόψη νέο οδικό τμήμα.

10. Το 24154/1823/28-8-09 έγγραφο της Διεύθυνσης Ελέγχου Συντήρησης Έργων (ΔΕΣΕ) Περιφέρειας Πελοποννήσου στο οποίο διατυπώνονται απόψεις αναφορικά με το νεό οδικό τμήμα και εκφράζεται η σύμφωνη γνώμη της για την ένταξη της ζητούμενης οδού στο Εθνικό Οδικό Δίκτυο.

11. Το έγγραφο 2165/10-9-09 της Διεύθυνσης Δημοσίων Έργων Περιφέρειας Πελοποννήσου διά του οποίου αποστέλλονται προς το Υπουργείο ΥΠΟ.ΜΕ.ΔΙ. όλα τα απαραίτητα στοιχεία - έγγραφα και σχέδια - και προτείνεται η ένταξη του ζητούμενου προς χαρακτηρισμό δρόμου στο Δευτερεύον Εθνικό Οδικό Δίκτυο.

12. Το έγγραφο 86/13-1-10 της Διεύθυνσης Ελέγχου Συντήρησης Έργων (ΔΕΣΕ) Περιφέρειας Πελοποννήσου στο οποίο διευκρινίζεται η αφετηρία χιλιομέτρησης της Εθνικής Οδού (82) για το εν θέματι οδικό τμήμα.

Και επειδή:

1. Το συγκεκριμένο οδικό τμήμα δεν είναι χαρακτηρισμένο αλλά έχει τα γεωμετρικά χαρακτηριστικά Εθνικής Οδού και αποτελεί νέο οδικό άξονα και παραλλαγή της Εθνικής Οδού (9) του Δευτερεύοντος Δικτύου «Πύργος - Καλό Νερό - Κυπαρισσία - Φιλιατρά - Γαργαλιάνοι - Γιάλοβα - Πύλος» στο τμήμα της μεταξύ Γιάλοβας - Πύλου.

2. Η υπόψη οδός έχει μήκος 2036 m, συνολικό πλάτος 10 m και καθαρό πλάτος οδοστρώματος 7 m (2 Χ 3,50) με δύο ερείσματα πλάτους 1,50 m έκαστον, παρουσιάζει δε βελτιωμένα γεωμετρικά στοιχεία χάραξης με ικανοποιητική προσαρμογή του δρόμου στο τοπίο, αναβαθμίζει τις κυκλοφοριακές συνθήκες της περιοχής με αυξημένη οδική ασφάλεια και έχει ήδη αποδοθεί στην κυκλοφορία.

3. Η λειτουργική σημασία της νέας οδού είναι μεγάλη διότι αποκαθιστά το τμήμα της υφισταμένης Εθνικής Οδού Γιάλοβας - Πύλου το οποίο καταργείται και ενσωματώνεται στην Π.Ο.Τ.Α. Πύλου Νομού Μεσσηνίας, προβλέπεται δε να εκτελεί χρέη Εθνικής Οδού μέχρι την κατασκευή και λειτουργία Νέας Εθνικής Οδού Ενιαίας Παράκαμψης Γιάλοβας και Πύλου που θα αντικαταστήσει μελλοντικά την υπάρχουσα Εθνική Οδό Γιάλοβας - Πύλου.

4. Βάσει του Π.Δ. 209/98 (ΦΕΚ 169 Α΄/15-7-98) άρθρο 1, παράγραφος 1(β), το εν θέματι οδικό τμήμα πληρεί τις προϋποθέσεις ένταξής του στο Δευτερεύον Εθνικό Οδικό Δίκτυο, καθόσον συνδέει άξονες του Δευτερεύοντος Εθνικού Οδικού Δικτύου [Εθνικές Οδοί (9) και (82)] με τόπο εξαιρετικού τουριστικού ενδιαφέροντος όπως είναι η Π.Ο.Τ.Α. Πύλου Νομού Μεσσηνίας.

5. Σύμφωνα με την παράγραφο 3 του άρθρου 25 του Νόμου 1418/84 επιτρέπεται σε περίπτωση αμφιβολίας σχετικά με τον χαρακτηρισμό τμημάτων οδών ως Εθνικών ή Επαρχιακών λόγω παραλλαγών ή χρησιμοποίησής τους ως κλάδων κυκλοφοριακών κόμβων ή για άλλους ανάλογους λόγους ο καθορισμός να γίνεται με απόφαση του - τότε - Υπουργού Δημοσίων Έργων (και νυν Υπουργού ΥΠΟ.ΜΕ.ΔΙ.) που δημοσιεύεται στην Εφημερίδα της Κυβέρνησης, αποφασίζουμε:

Εγκρίνουμε να ενταχθεί στο Εθνικό Οδικό Δίκτυο της χώρας, το νέο οδικό τμήμα της Εθνικής Οδού (9) του Δευτερεύοντος Δικτύου «Πύργος - Καλό Νερό - Κυπαρισσία - Φιλιατρά - Γαργαλιάνοι - Γιάλοβα - Πύλος», παρά τα όρια της περιοχής Π.Ο.Τ.Α. Πύλου Νομού Μεσσηνίας, μήκους 2.036 m, με αρχή τη Χ.Θ. 116+080 της Εθνικής Οδού (9) (αφετηρία χιλιομέτρησης ο Πύργος) και τέλος τη Χ.Θ. 41+170 της Εθνικής Οδού (82) του Δευτερεύοντος Δικτύου «Καλαμάτα - Ασπρόχωμα - Μεσσήνη - Ριζόμυλος - Πύλος» (αφετηρία χιλιομέτρησης ο ισόπεδος κόμβος Ασπροχώματος). Η οδός αυτή αποτελεί βελτιωμένη παραλλαγή της ως άνω Εθνικής Οδού (9) στο τμήμα της μεταξύ Γιάλοβας - Πύλου και κατατάσσεται στο Δευτερεύον Εθνικό Οδικό Δίκτυο με αρίθμηση (9).

Από τις διατάξεις της Απόφασης αυτής δεν προκύπτει δαπάνη σε βάρος του Κρατικού Προϋπολογισμού.

Η απόφαση να δημοσιευθεί στην Εφημερίδα της Κυβερνήσεως.

Αθήνα, 25 Ιανουαρίου 2010

Ο ΥΠΟΥΡΓΟΣ

ΔΗΜΗΤΡΙΟΣ ΡΕΠΠΑΣ

Αριθμ. 873 (3)

Τροποποίηση του εγκεκριμένου ρυμοτομικού σχεδίου σε τμήμα του Ο.Τ.462 του Δ. Βύρωνα, στη συμβολή της οδού Γρανικού με την οδό Ζακύνθου ως προς τη χρήση, για την χωροθέτηση βρεφονηπιακού σταθμού.

Ο ΝΟΜΑΡΧΗΣ ΑΘΗΝΩΝ

Έχοντας υπόψη:

1. Τις διατάξεις του Π.Δ/τος 30/96 (ΦΕΚ 21 Α/96) «Κώδικας Νομαρχιακής Αυτοδιοίκησης» όπως τροποποιήθηκε και ισχύει.

2. Τον Οργανισμό Εσωτερικής Οργάνωσης και Λειτουργίας των Υπηρεσιών της Νομαρχίας Αθηνών, όπως τροποποιήθηκε και ισχύει με τις υπ' αριθμ. 127/2009 και οικ. 10063/4.9.2000 αποφάσεις του Νομαρχιακού Συμβουλίου Αθηνών (ΦΕΚ 1636Β/7.8.2009 και ΦΕΚ 1918Β/8.9.2009) αντίστοιχα.

3. Την με αριθμ. 1/2.1.09 απόφαση Νομάρχη Αθηνών «περί ορισμού Αντινομαρχών, κ.λπ.» (ΦΕΚ 31 Β/14.1.09)

όπως τροποποιήθηκε με την υπ' αριθμ. 547/18-1-2010 απόφαση.

4. Την με αριθμό 131/8.1.09 απόφαση Νομάρχη Αθηνών «περί εκχώρησης αρμοδιοτήτων στους Αντινομάρχες», όπως τροποποιήθηκε με την υπ' αριθμ. 2855/9.3.09 απόφαση Νομάρχη Αθηνών (ΦΕΚ 460Β/13.3.09) και την υπ' αριθμ. οικ. 10048/3.9.2009 απόφαση Ν.Α. (ΦΕΚ 1919Β/8.9.2009).

5. Την με αριθμό 417/14.1.09 απόφαση Νομάρχη Αθηνών «περί μεταβίβασης αρμοδιοτήτων» (ΦΕΚ 88Β/26.1.09), όπως τροποποιήθηκε με την υπ' αρ.3218/13.3.09 απόφαση Νομάρχη Αθηνών (ΦΕΚ 519Β/20.3.09) και την υπ' αριθμ. οικ. 10048/3.9.2009 απόφαση Ν.Α. (ΦΕΚ 1919Β/8.9.2009).

6. Τις διατάξεις των ιδρυτικών νόμων της Νομαρχιακής αυτοδιοίκησης: Ν.2218/94 (ΦΕΚ 90Α/94) και Ν.2240/94 (ΦΕΚ 153Α΄/94).

7. Τις διατάξεις του αρ.90 του Κώδικα Νομοθεσίας για την Κυβέρνηση και τα Κυβερνητικά όργανα, του Π.Δ.63/2005 (ΦΕΚ 98Α).

8. Τη συγκρότηση των Σ.Χ.Ο.Π. των Δ/νσεων Πολεοδομίας με την 34/30-5-02 απόφαση Νομαρχιακού Συμβουλίου Αθηνών όπως τροποποιήθηκε και ισχύει με την 168α/28-08-2008 απόφαση.

9. Τις διατάξεις του Ν.Δ/τος της 17-7-23, όπως μεταγενέστερα τροποποιήθηκαν και συμπληρώθηκαν και ειδικότερα τα άρθρα 3 και 70.

10. Τις διατάξεις του Ν. 1577/85 (ΦΕΚ240Α) και ειδικότερα του άρθρου 34.

11. Τις διατάξεις του κώδικα Βασικής Πολεοδομικής Νομοθεσίας (ΦΕΚ 580 Δ/99) και ειδικότερα τα άρθρα 152 παρ. 6, 154.

12. Το γεγονός ότι από τις διατάξεις της παρούσας απόφασης δεν προκαλείται δαπάνη σε βάρος του κρατικού προϋπολογισμού και του προϋπολογισμού του Δήμου.

13. Τις διατάξεις του άρθρου 29 του ν.2831/2000 (ΦΕΚ 140Α΄) όπως αντικαταστάθηκαν από το άρθρο 10 του Ν.3044/26-8-02 (ΦΕΚ 197Α).

14. Τα Δ/γματα ρυμοτομίας του Δήμου Βύρωνα της 3-12-1952 Π.Δ. (ΦΕΚ 337/1952) και 13-10 1956 (ΦΕΚ 257/1956).

15. Το εγκεκριμένο Γ.Π.Σ. ίου Δήμου Βύρωνα (ΦΕΚ 22/ Δ/90).

16. Τις υπ' αριθμ. 191/2009 και 257/2009 πράξεις του Δημοτικού Συμβουλίου του Δήμου Βύρωνα με τις οποίες ενέκρινε την κίνηση διαδικασίας για την τροποποίηση του εγκ/νου ρυμοτομικού σχεδίου και την τελική τροποποίηση του εγκ/νου ρυμοτομικού σχεδίου αντίστοιχα για τη χωροθέτηση βρεφονηπιακού σταθμού, σε τμήμα του Ο.Τ. 462, στη συμβολή της οδού Γρανικού με τη οδό Ζακύνθου, όπως αυτό προσδιορίζεται στο τοπογραφικό διάγραμμα, κλ.1:200, με στοιχεία ΑΒΓΔΕΖΑ και συνοδεύει την υπ' αριθμ. 191/2009 πράξη.

17. Το με αριθμ. 36362/15-12-2009 έγγραφο του Δήμου Βύρωνα όπου βεβαιώνει ότι δεν υποβλήθηκαν ενστάσεις.

18. Την από 12-1-2010 βεβαίωση του Δήμου Βύρωνα, την με αριθμ. ΚΑΕΚ 050361054013 Δήλωση του Κτηματολογίου, καθώς και δύο ένορκες βεβαιώσεις μαρτύρων ότι το ακίνητο έκτασης περίπου 602 τ.μ. αποτελεί ιδιοκτησία του Δήμου Βύρωνα με την διαδικασία της χρησικτησίας.

19. Την με αριθμ. 353/19-1-2010 εισήγηση του Τμήματος Πολεοδομικού Σχεδιασμού της Δ.Π.Τ.Κ.Α.

20. Την με αρ. 1 πράξη, της 1ης συνεδρίασης από 21.1.2010 ομόφωνης γνωμοδότησης του Σ.Χ.Ο.Π.Ν.Α.

21. Τα νόμιμα δικαιολογητικά που περιέχονται στο φάκελο.

Και επειδή:

1. Σύμφωνα με την με αριθμ. 353/19-1-2010 εισήγηση του Τμήματος Πολεοδομικού Σχεδιασμού, της Δ/νσης Πολεοδομίας Κεντρικού Τομέα προς το ΣΧΟΠΝΑ, πρέπει να γίνει δεκτή η αιτούμενη από τον Δήμο Βύρωνα τροποποίηση του εγκεκριμένου ρυμοτομικού σχεδίου.

2. Με τις υπ' αριθμ. 191/2009 και 257/2009 πράξεις του Δημοτικού Συμβουλίου του Δήμου Βύρωνα, αποφασίστηκε η τροποποίηση του εγκ/νου ρυμοτομικού σχεδίου για τη χωροθέτηση βρεφονηπιακού σταθμού, σε τμήμα του Ο.Τ. 462, στη συμβολή της οδού Γρανικού με την οδό Ζακύνθου, όπως αυτό προσδιορίζεται στο τοπογραφικό διάγραμμα, κλ.1:200, με στοιχεία ΑΒΓΔΕΖΑ που συνοδεύει την υπ' αριθμ. 191/2009 πράξη του .

3. Πληρούνται οι προϋποθέσεις του Ν.Δ. 17-7-23, για την τροποποίηση ρυμοτομικού σχεδίου.

4. Σύμφωνα με την με αρ. 1 πράξη της 1ης συνεδρίασης της 21.1.2010 γνωμοδότησης του Σ.Χ.Ο.Π.Ν.Α. Κεντρικού Τομέα, αυτό γνωμοδοτεί ομόφωνα για την τροποποίηση του εγκ/νου ρυμοτομικού σχεδίου σε τμήμα του Ο.Τ. 462 του Δήμου Βύρωνα για την χωροθέτηση βρεφονηπιακού σταθμού, αποφασίζουμε:

Την τροποποίηση του εγκεκριμένου ρυμοτομικού σχεδίου σε τμήμα του Ο.Τ.462 του Δήμου Βύρωνα στη συμβολή της οδού Γρανικού με την οδό Ζακύνθου ως προς τη χρήση, για τη χωροθέτηση βρεφονηπιακού σταθμού, όπως φαίνεται στο τοπογραφικό διάγραμμα κλ.1:200 με στοιχεία ΑΒΓΔΕΖΑ που συνοδεύει την υπ'αριθμ. 191/2009 απόφαση του Δ. Βύρωνα και την παρούσα απόφαση και δημοσιεύεται μαζί της.

Η ισχύς της παρούσας απόφασης αρχίζει από την ημερομηνία δημοσίευσης της στην Εφημερίδα της Κυβερνήσεως.

Επιτρέπεται η υποβολή προσφυγής στον Γενικό Γραμματέα Περιφέρειας, μόνο για παράβαση Νόμου σύμφωνα με τις διατάξεις του άρθρου 69 του Π.Δ. 30/96 (ΦΕΚ 21 Α/96) όπως τροποποιήθηκε και ισχύει σε προθεσμία 30 ημερών από τη δημοσίευση της στην Εφημερίδα της Κυβερνήσεως.

Η απόφαση αυτή να δημοσιευθεί στην Εφημερίδα της Κυβερνήσεως.

Αθήνα, 26 Ιανουαρίου 2010

Ο Νομάρχης

ΙΩΑΝΝΗΣ ΣΓΟΥΡΟΣ


ΟΔΟΣ ΑΛΙΚΑΡΝΑΣΣΟΥ


ΟΔΟΣ ΩΛΕΝΗΣ

Ο.Τ. 464

ΕΘΝΙΚΟ ΤΥΠΟΓΡΑΦΕΙΟ
Για τεχνικούς λόγους στο σχεδιάγραμμα,
έγινε σμίκρυνση, κατά ποσοστό 39%

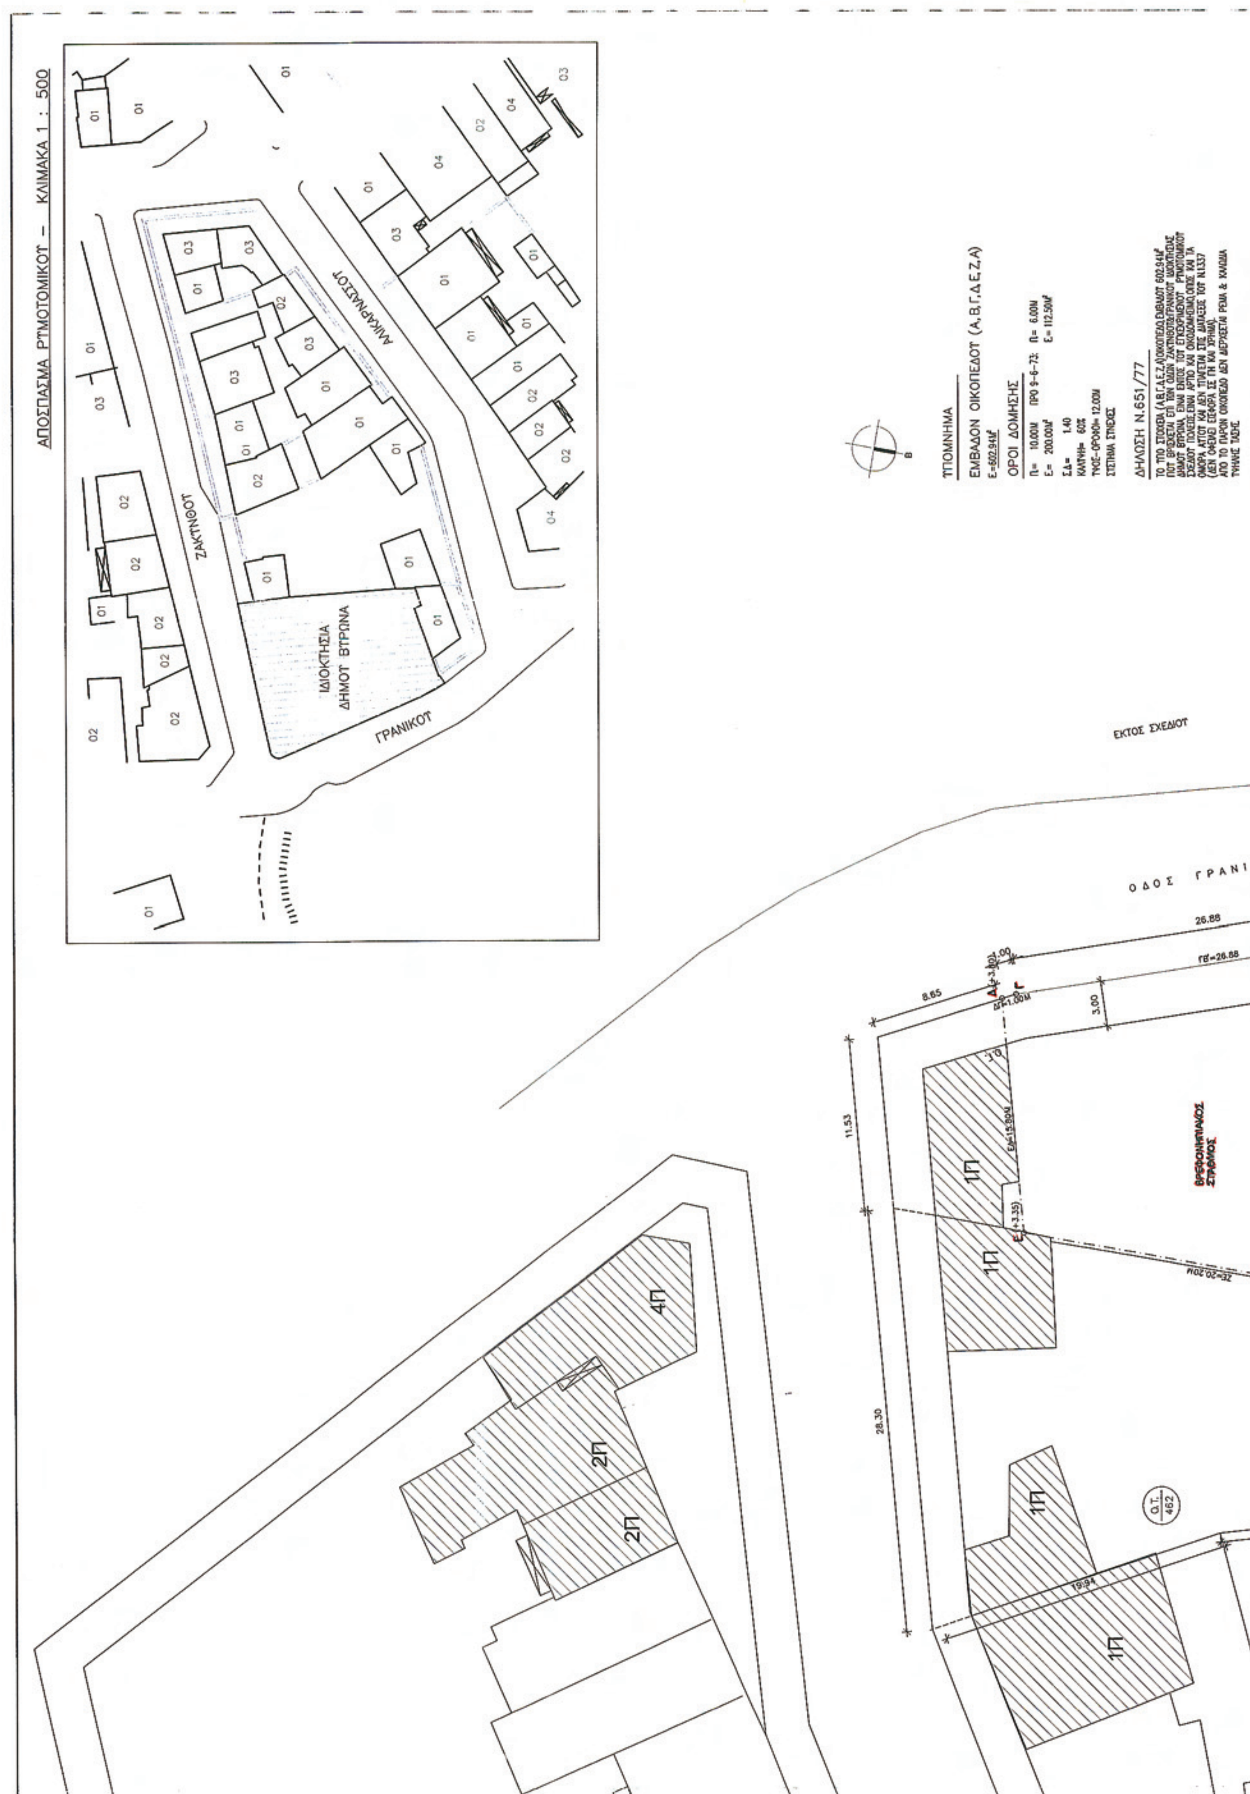


ΑΠΟΣΠΑΣΜΑ ΡΥΜΟΤΟΜΙΚΟΥ – ΚΛΙΜΑΚΑ 1 : 500
ΖΑΚΥΝΘΟΥ
ΓΡΑΝΙΚΟΥ
ΙΔΙΟΚΤΗΣΙΑ ΔΗΜΟΥ ΒΥΡΩΝΑ
ΥΠΟΜΝΗΜΑ
ΕΜΒΑΔΟΝ ΟΙΚΟΠΕΔΟΥ (Α,Β,Γ,Δ,Ε,Ζ,Α)
Ε=602.94Μ²
ΟΡΟΙ ΔΟΜΗΣΗΣ
Π= 10.00Μ ΠΡΟ 9-6-73: Π= 6.00Μ
Ε= 200.00Μ² Ε= 112.50Μ²
Σ.Δ= 1.40
ΚΑΛΥΨΗ= 60%
ΥΨΟΣ-ΟΡΟΦΟΙ= 12.00Μ
ΣΥΣΤΗΜΑ ΣΥΝΕΧΕΣ
ΔΗΛΩΣΗ Ν.651/77
ΕΚΤΟΣ ΣΧΕΔΙΟΥ
ΟΔΟΣ ΓΡΑΝΙ
26.88
8.65
11.53
28.30
3.00
1Π
2Π
4Π
Ο.Τ. 462

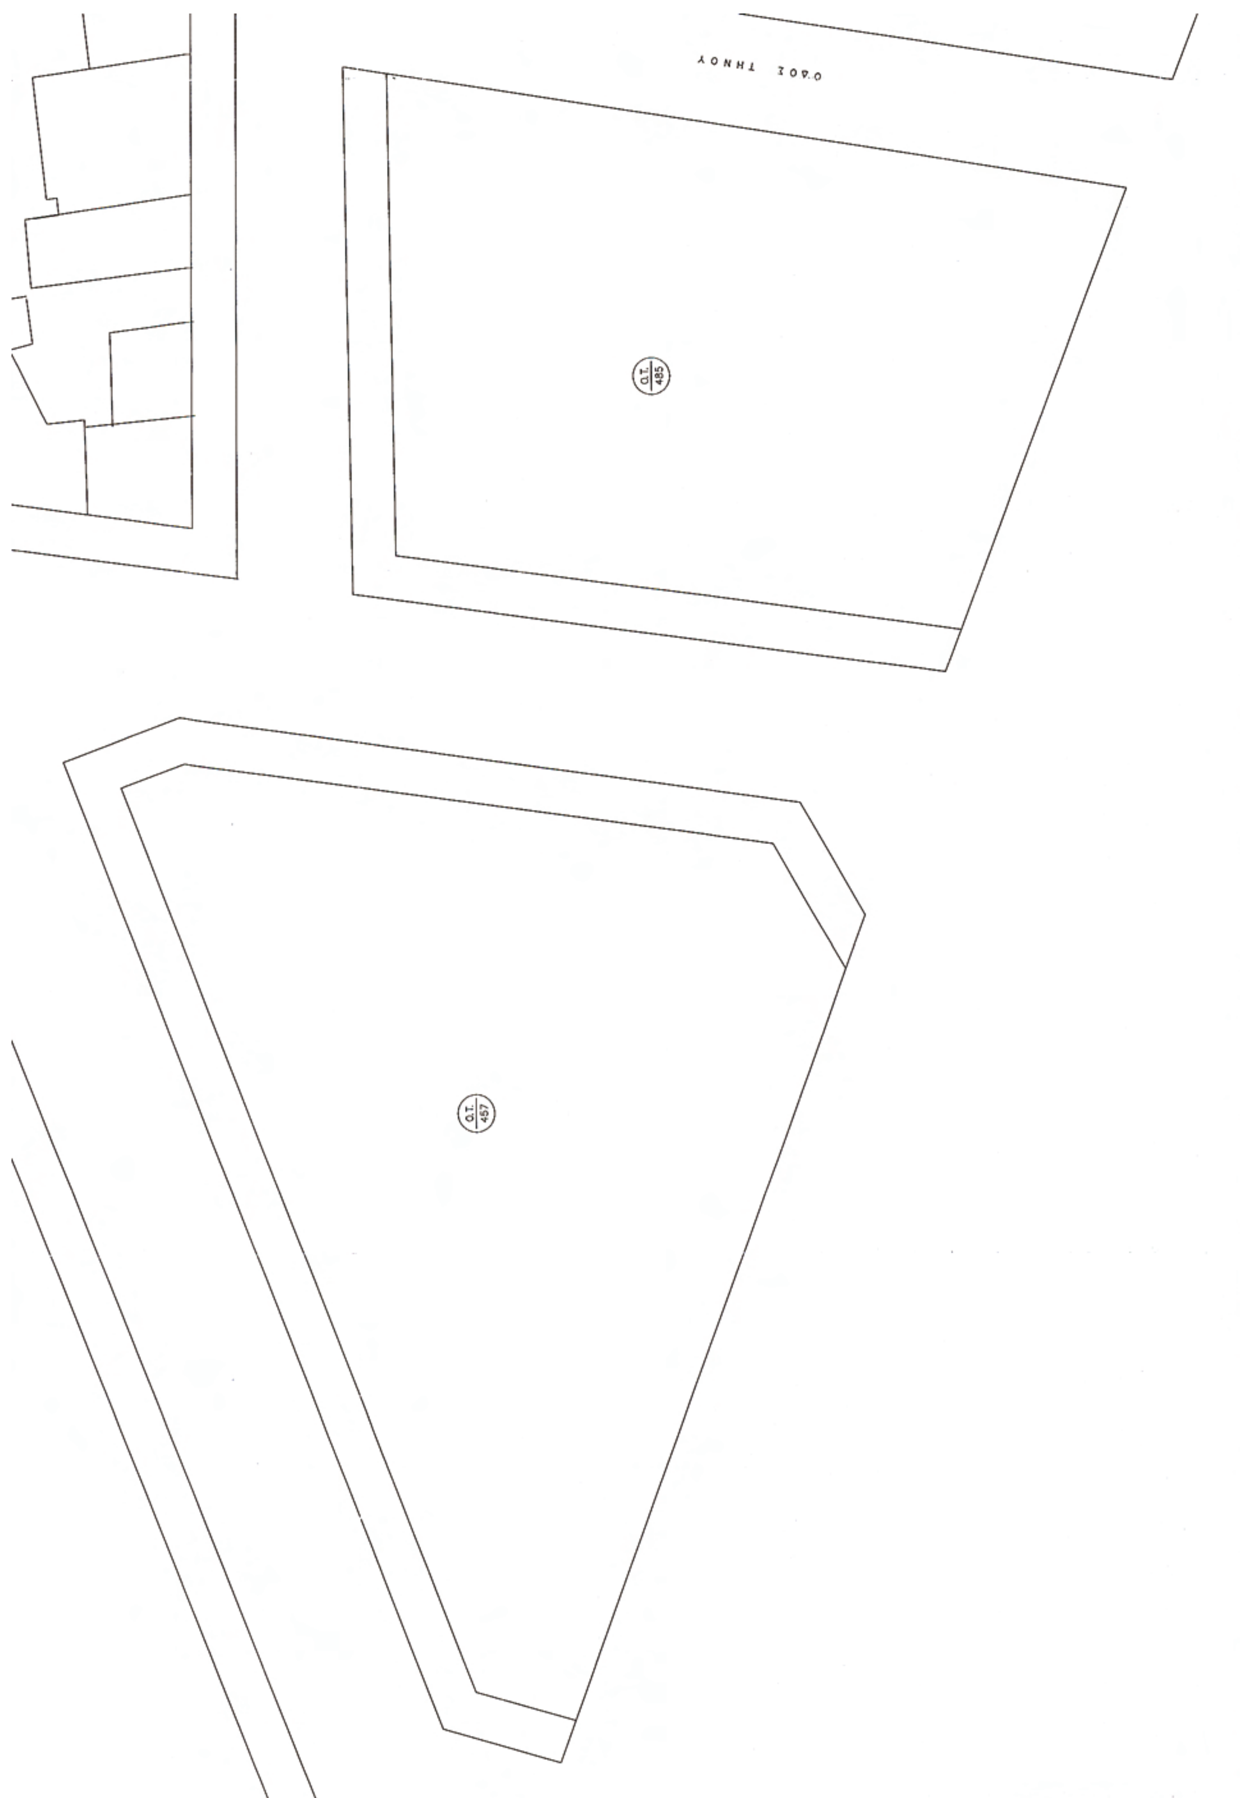
ΟΔΟΣ ΤΗΝΟΥ
Ο.Τ. 485
Ο.Τ. 457

ΑΠΟΦΑΣΗ ΝΟΜΑΡΧΗ ΑΘΗΝΩΝ ΑΡ. 873/2010

Ο ΝΟΜΑΡΧΗΣ ΑΘΗΝΩΝ

ΙΩΑΝΝΗΣ ΣΓΟΥΡΟΣ

27.01.2010

ΑΠΟ ΤΟ ΠΑΡΟΝ ΟΙΚΟΠΕΔΟ ΔΕΝ ΔΙΕΡΧΕΤΑΙ ΡΕΜΑ & ΚΑΛΩΔΙΑ ΥΨΗΛΗΣ ΤΑΣΗΣ

Ο ΜΗΧΑΝΙΚΟΣ

ΤΟ ΠΑΡΟΝ ΤΟΠΟΓΡΑΦΙΚΟ ΣΥΝΟΔΕΙΕΙ ΤΗΝ ΥΠ'ΑΡ. 191/09 ΑΠΟΦΑΣΗ ΤΟΥ ΔΗΜΟΤΙΚΟΥ ΣΥΜΒΟΥΛΙΟΥ ΒΥΡΩΝΑ

Ο ΔΗΜΑΡΧΟΣ

Ν. ΧΑΡΔΑΛΙΑΣ

ΔΗΛΩΣΗ ΥΛΟΠΟΙΗΣΗΣ ΟΡΙΩΝ

ΤΑ ΟΡΙΑ ΠΟΥ ΕΧΟΥΝ ΥΛΟΠΟΙΗΘΗ ΣΤΟ ΠΑΡΑΠΑΝΩ ΟΙΚΟΠΕΔΟ (Α,Β,Γ,Δ,Ε,Ζ,Α) ΙΔΙΟΚΤΗΣΙΑΣ ΤΟΥ ΔΗΜΟΥ ΒΥΡΩΝΑ,ΕΙΝΑΙ ΟΡΘΑ.

Ο ΔΗΜΑΡΧΟΣ

Ν. ΧΑΡΔΑΛΙΑΣ

ΕΛΛΗΝΙΚΗ ΔΗΜΟΚΡΑΤΙΑ
ΝΟΜΑΡΧΙΑ ΑΘΗΝΩΝ

ΔΗΜΟΣ ΒΥΡΩΝΑ

ΕΡΓΟ: ΤΡΟΠΟΠΟΙΗΣΗ ΡΥΜΟΤΟΜΙΚΟΥ ΣΧΕΔΙΟΥ ΣΤΟ ΟΤ 462 ΤΟΥ ΔΗΜΟΥ ΒΥΡΩΝΑ

ΘΕΣΗ: ΒΥΡΩΝΑΣ– Ο.Τ. 462 ΟΔΟΙ ΖΑΚΥΝΘΟΥ, ΓΡΑΝΙΚΟΥ

ΜΕΛΕΤΗΤΗΣ: ΤΕΧΝΙΚΗ ΥΠΗΡΕΣΙΑ ΔΗΜΟΥ ΒΥΡΩΝΑ

ΦΑΣΗ ΜΕΛΕΤΗΣ: ΤΡΟΠΟΠΟΙΗΣΗ ΡΥΜ. ΣΧΕΔ.ΓΙΑ ΤΟΝ ΚΑΘΟΡΙΣΜΟ ΤΟΥ ΣΕ ΧΩΡΟ ΑΝΕΓΕΡΣΗΣ ΒΡΕΦΟΝΗΠΙΑΚΟΥ ΣΤΑΘΜΟΥ

ΣΧΕΔΙΟ: ΤΟΠΟΓΡΑΦΙΚΟ ΔΙΑΓΡΑΜΜΑ

ΑΡΙΘΜΟΣ ΣΧΕΔΙΟΥ: Α–1

ΚΛΙΜΑΚΑ 1:200

ΗΜΕΡΟΜΗΝΙΑ: ΜΑΡΤΙΟΣ 2009

Ο ΜΕΛΕΤΗΤΗΣ	ΘΕΩΡΗΣΗ Τ.Τ.Α.Β.
ΒΑΛΙΑΝΑΤΟΣ ΑΝΑΣΤΑΣΙΟΣ ΠΟΛΙΤΙΚΟΣ ΜΗΧΑΝΙΚΟΣ	ΘΕΟΛΟΓΙΤΗΣ ΓΕΩΡΓΙΟΣ ΠΟΛΙΤΙΚΟΣ ΜΗΧΑΝΙΚΟΣ — ΔΙΕΥΘΥΝΤΗΣ Τ.Τ.Α.Β.

ΕΘΝΙΚΟ ΤΥΠΟΓΡΑΦΕΙΟ

ΕΦΗΜΕΡΙΣ ΤΗΣ ΚΥΒΕΡΝΗΣΕΩΣ

ΠΕΡΙΦΕΡΕΙΑΚΑ ΓΡΑΦΕΙΑ ΠΩΛΗΣΗΣ Φ.Ε.Κ.

ΘΕΣΣΑΛΟΝΙΚΗ - Βασ. Όλγας 227	**23104 23956**	**ΛΑΡΙΣΑ** - Διοικητήριο	**2410 597449**
ΠΕΙΡΑΙΑΣ - Ευριπίδου 63	**210 4135228**	**ΚΕΡΚΥΡΑ** - Σαμαρά 13	**26610 89122**
ΠΑΤΡΑ - Κορίνθου 327	**2610 638109**	**ΗΡΑΚΛΕΙΟ** - Πεδιάδος 2	**2810 300781**
ΙΩΑΝΝΙΝΑ - Διοικητήριο	**26510 87215**	**ΜΥΤΙΛΗΝΗ** - Πλ. Κωνσταντινουπόλεως 1	**22510 46654**
ΚΟΜΟΤΗΝΗ - Δημοκρατίας 1	**25310 22858**		

ΤΙΜΗ ΠΩΛΗΣΗΣ ΦΥΛΛΩΝ ΤΗΣ ΕΦΗΜΕΡΙΔΟΣ ΤΗΣ ΚΥΒΕΡΝΗΣΕΩΣ

Σε έντυπη μορφή

- Για τα Φ.Ε.Κ. από 1 μέχρι 16 σελίδες σε 1 €, προσαυξανόμενη κατά 0,20 € για κάθε επιπλέον οκτασέλιδο ή μέρος αυτού.
- Για τα φωτοαντίγραφα Φ.Ε.Κ. σε 0,15 € ανά σελίδα.

Σε μορφή DVD/CD

Τεύχος	Ετήσια έκδοση	Τριμηνιαία έκδοση	Μηνιαία έκδοση
Α΄	150 €	40 €	15 €
Β΄	300 €	80 €	30 €
Γ΄	50 €	-	-
Υ.Ο.Δ.Δ.	50 €	-	-
Δ΄	110 €	30 €	-

Τεύχος	Ετήσια έκδοση	Τριμηνιαία έκδοση	Μηνιαία έκδοση
Α.Α.Π.	110 €	30 €	-
Ε.Β.Ι.	100 €	-	-
Α.Ε.Δ.	5 €	-	-
Δ.Δ.Σ.	200 €	-	20 €
Α.Ε. - Ε.Π.Ε. και **Γ.Ε.ΜΗ.**	-	-	100 €

- Η τιμή πώλησης μεμονωμένων Φ.Ε.Κ. σε μορφή cd-rom από εκείνα που διατίθενται σε ψηφιακή μορφή και μέχρι 100 σελίδες, σε 5 € προσαυξανόμενη κατά 1 € ανά 50 σελίδες.
- Η τιμή πώλησης σε μορφή cd-rom/dvd, δημοσιευμάτων μιας εταιρείας στο τεύχος Α.Ε.-Ε.Π.Ε. και Γ.Ε.ΜΗ. σε 5 € ανά έτος.

ΠΑΡΑΓΓΕΛΙΑ ΚΑΙ ΑΠΟΣΤΟΛΗ Φ.Ε.Κ.: Τηλεφωνικά: 210 4071010 - fax: 210 4071010 - internet: http://www.et.gr

ΕΤΗΣΙΕΣ ΣΥΝΔΡΟΜΕΣ Φ.Ε.Κ.

Τεύχος	Έντυπη μορφή	Ψηφιακή Μορφή
Α΄	225 €	190 €
Β΄	320 €	225 €
Γ΄	65 €	Δωρεάν
Υ.Ο.Δ.Δ.	65 €	Δωρεάν
Δ΄	160 €	80 €
Α.Α.Π.	160 €	80 €
Ε.Β.Ι.	65 €	33 €

Τεύχος	Έντυπη μορφή	Ψηφιακή Μορφή
Α.Ε.Δ.	10 €	Δωρεάν
Α.Ε. - Ε.Π.Ε. και **Γ.Ε.ΜΗ.**	2.250 €	645 €
Δ.Δ.Σ.	225 €	95 €
Α.Σ.Ε.Π.	70€	Δωρεάν
Ο.Π.Κ.	-	Δωρεάν
Α΄+ Β΄+ Δ΄ + Α.Α.Π.	-	450 €

- Το τεύχος Α.Σ.Ε.Π. (έντυπη μορφή) θα αποστέλλεται σε συνδρομητές ταχυδρομικά, με την επιβάρυνση των 70 €, ποσό το οποίο αφορά τα ταχυδρομικά έξοδα.
- Για την παροχή πρόσβασης μέσω διαδικτύου σε Φ.Ε.Κ. προηγουμένων ετών και συγκεκριμένα στα τεύχη: **α)** Α, Β, Δ, Α.Α.Π., Ε.Β.Ι. και Δ.Δ.Σ., η τιμή προσαυξάνεται, πέραν του ποσού της ετήσιας συνδρομής του 2007, κατά 40 € ανά έτος και ανά τεύχος και **β)** για το τεύχος Α.Ε.-Ε.Π.Ε. & Γ.Ε.ΜΗ., κατά 60 € ανά έτος παλαιότητας.

* Η καταβολή γίνεται σε όλες τις Δημόσιες Οικονομικές Υπηρεσίες (Δ.Ο.Υ.). Το πρωτότυπο διπλότυπο (έγγραφο αριθμ. πρωτ. 9067/28.2.2005 2η Υπηρεσία Επιτρόπου Ελεγκτικού Συνεδρίου) με φροντίδα των ενδιαφερομένων, πρέπει να αποστέλλεται ή να κατατίθεται στο Εθνικό Τυπογραφείο (Καποδιστρίου 34, Τ.Κ. 104 32 Αθήνα).
* Σημειώνεται ότι φωτοαντίγραφα διπλοτύπων, ταχυδρομικές Επιταγές για την εξόφληση της συνδρομής, δεν γίνονται δεκτά και θα επιστρέφονται.
* Οι οργανισμοί τοπικής αυτοδιοίκησης, τα νομικά πρόσωπα δημοσίου δικαίου, τα μέλη της Ένωσης Ιδιοκτητών Ημερησίου Τύπου Αθηνών και Επαρχίας, οι τηλεοπτικοί και ραδιοφωνικοί σταθμοί, η Ε.Σ.Η.Ε.Α., τα τριτοβάθμια συνδικαλιστικά Όργανα και οι τριτοβάθμιες επαγγελματικές ενώσεις δικαιούνται έκπτωσης πενήντα τοις εκατό (50%) επί της ετήσιας συνδρομής (τρέχον έτος + παλαιότητα).
* Το ποσό υπέρ Τ.Α.Π.Ε.Τ. [5% επί του ποσού συνδρομής (τρέχον έτος + παλαιότητα)], καταβάλλεται ολόκληρο (Κ.Α.Ε. 3512) και υπολογίζεται πριν την έκπτωση.
* Στην Ταχυδρομική συνδρομή του τεύχους Α.Σ.Ε.Π. δεν γίνεται έκπτωση.

Πληροφορίες για δημοσιεύματα που καταχωρούνται στα Φ.Ε.Κ. στο τηλ.: 210 5279000.
Φωτοαντίγραφα παλαιών Φ.Ε.Κ.: Μάρνη 8 τηλ.: 210 8220885, 210 8222924, 210 5279050.
Οι πολίτες έχουν τη δυνατότητα ελεύθερης ανάγνωσης των δημοσιευμάτων που καταχωρούνται σε όλα τα τεύχη της Εφημερίδας της Κυβερνήσεως πλην εκείνων που καταχωρούνται στο τεύχος Α.Ε.-Ε.Π.Ε και Γ.Ε.ΜΗ., από την ιστοσελίδα του Εθνικού Τυπογραφείου (www.et.gr).

Οι υπηρεσίες εξυπηρέτησης πολιτών λειτουργούν καθημερινά από 08:00 μέχρι 13:00



ΑΠΟ ΤΟ ΕΘΝΙΚΟ ΤΥΠΟΓΡΑΦΕΙΟ
ΚΑΠΟΔΙΣΤΡΙΟΥ 34 * ΑΘΗΝΑ 104 32 * ΤΗΛ. 210 52 79 000 * FAX 210 52 21 004
ΗΛΕΚΤΡΟΝΙΚΗ ΔΙΕΥΘΥΝΣΗ: http://www.et.gr – e-mail: webmaster.et@et.gr